

Die Gemeinde Bayersoien erläßt aufgrund Paragraph 2 Abs.1, Paragraphen 8, 9, und 10 Abs. des Baugesetzbuches - BauGB - Art. 98 der Bayerischen Bauordnung - BayBo - und Art. 23 der Gemeindeordnung für den Freistaat Bayern - GO - und der Baunutzungsverordnung -BauNVO- die 2. Änderung des Bebauungsplanes

" Weierbachweg "
Satzung


A) Festsetzung durch Planzeichen



Grenze des räumlichen Geltungsbereichs des Bebauungsplans



Strassenverkehrsflächen

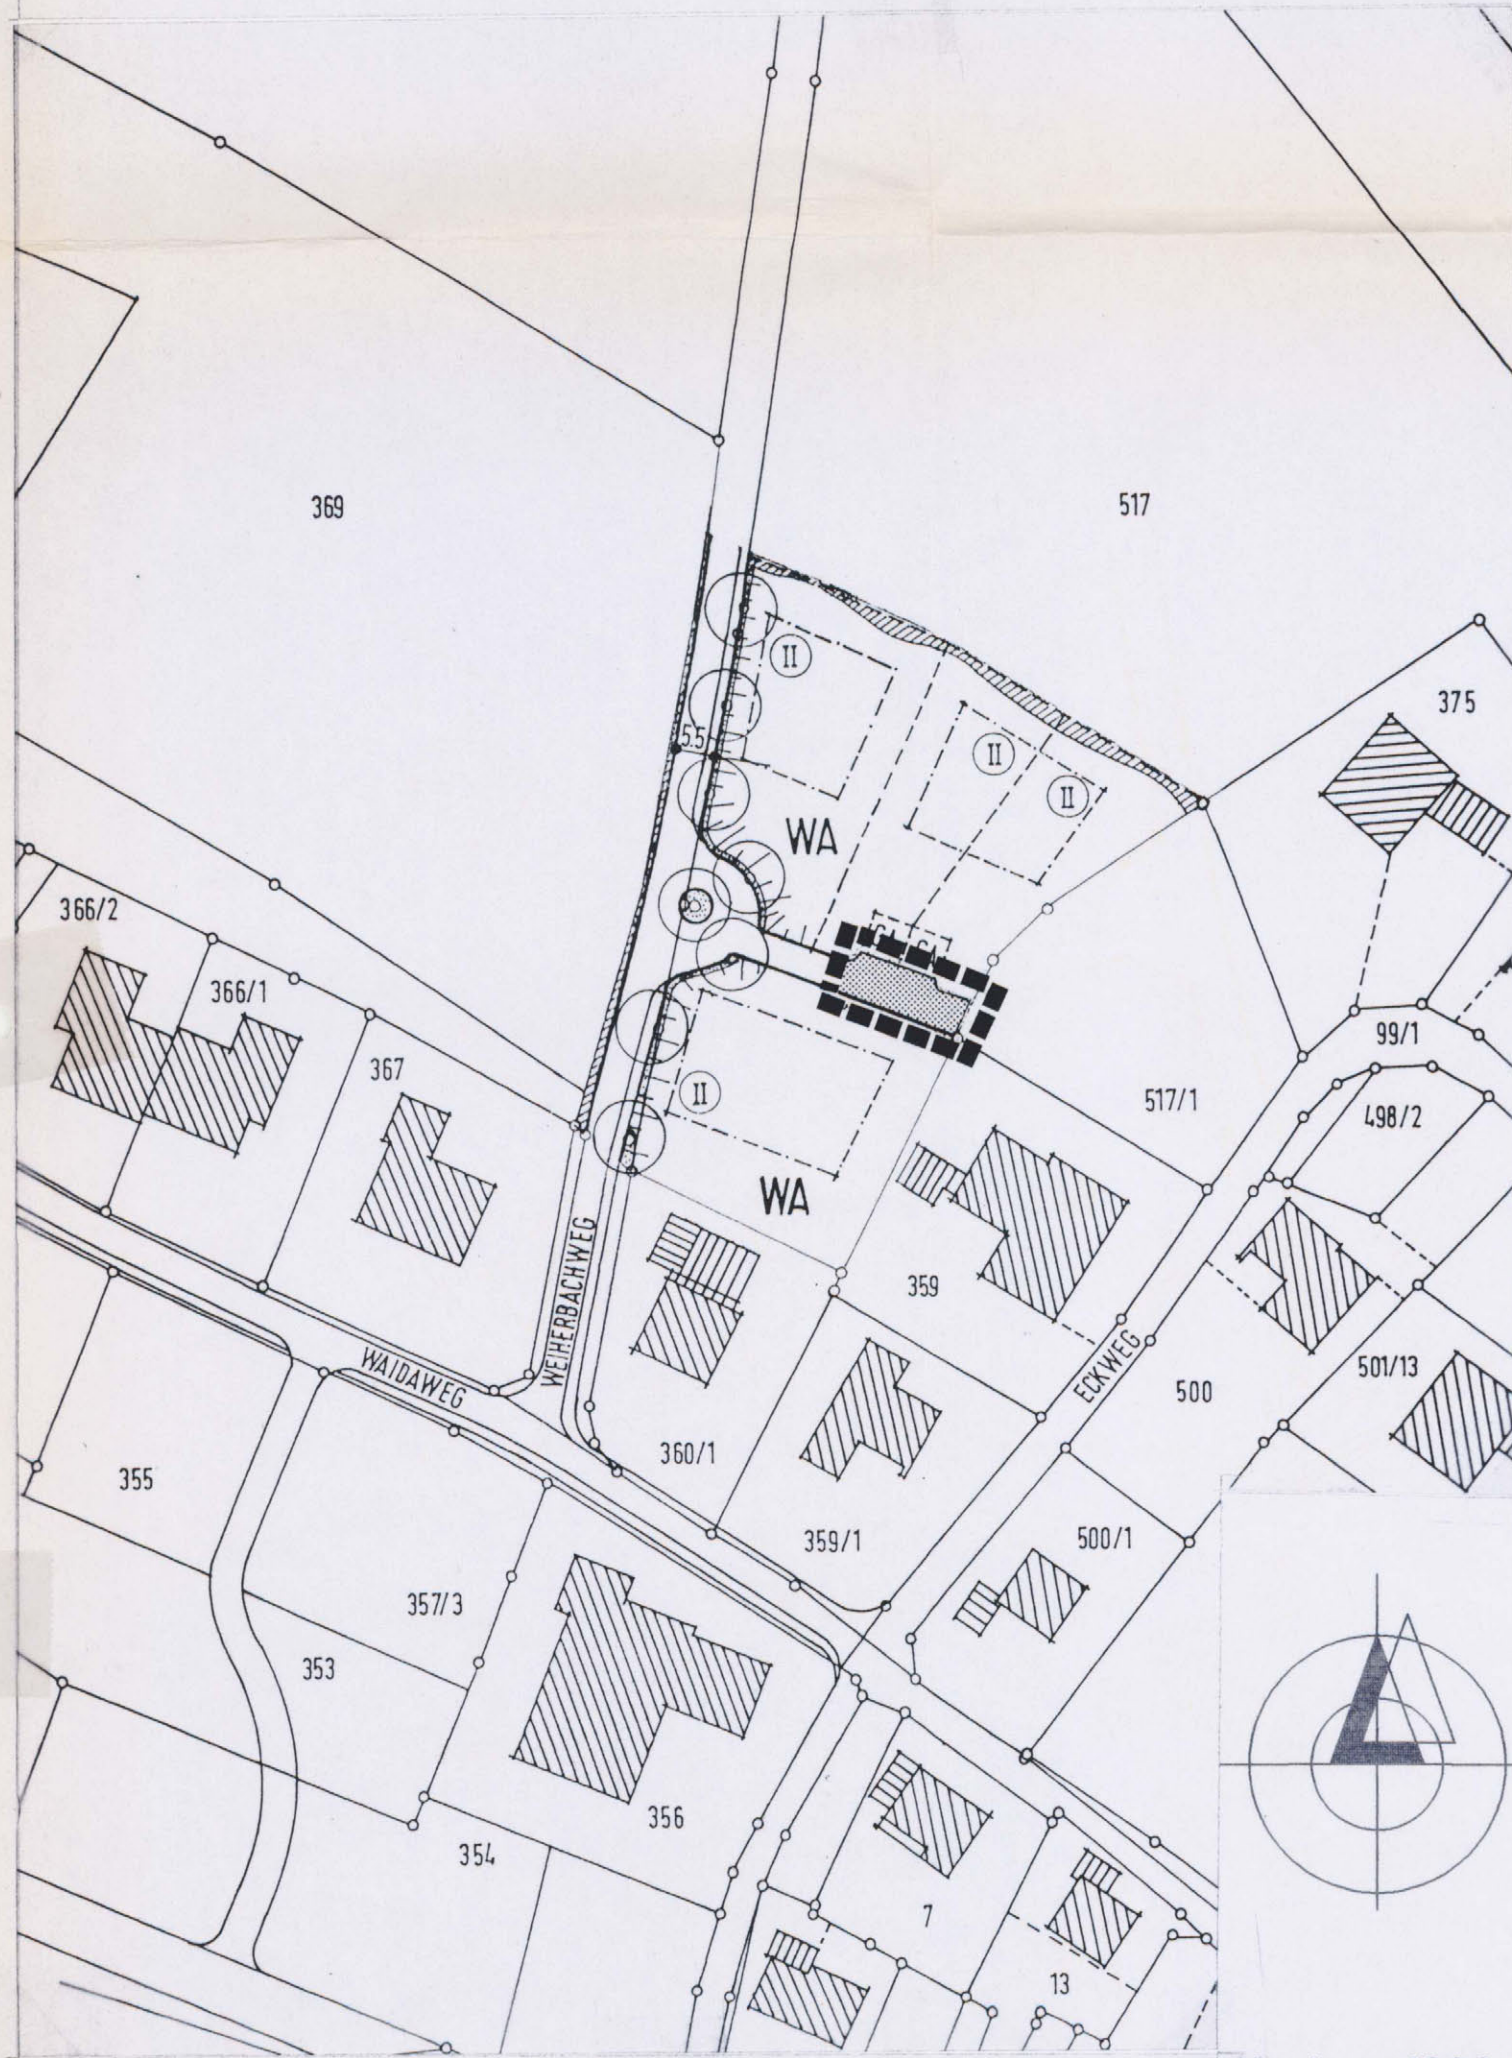

M 1 : 1000


82435 Bad Bayersoien

13 Aug. 1996

Ort

Datum

C. Hebler

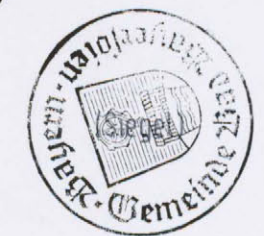

1. Bürgermeister

B) Verfahrensvermerke

- | | | |
|---|--------|----------------|
| 1. Beschluß über die vereinfachte Änderung | am | 13. Dez. 1994 |
| 2. Benachrichtigung der Eigentümer der betroffenen Grundstücke nach Par. 13, Abs. 1 des BauGB | am | 04. April 1995 |
| 3. Benachrichtigung der Träger öffentlicher Belange, soweit von den Ergänzungen berührt. Par. 13, Abs.1 des BauGB | am | 04. April 1995 |
| 4. Satzungsbeschluß Par. 10 BauGB als Ergänzung zum Beschluß | am vom | 19. Sep. 1995 |
| 5. Ortsübliche Bekanntmachung Par. 12 BauGB | am | 02. Okt. 1995 |

Auf die Rechtsfolgen der Paragraphen 44, 214 und 215 BauGB wurde hingewiesen. Der Bebauungsplan tritt mit der Bekanntmachung in Kraft.

82435 Bad Bayersoien

13 Aug. 1996

Ort

Datum

C. Hebler



1. Bürgermeister

BEBAUUNGSPLAN Nr. 5

"Weierbachweg"

Planverfasser:
Architekturbüro Hans Scheck
Dipl.Ing. (FH) Architekt,
Klammstrasse 35
82467 Garmisch-Partenkirchen
Telefon: 08821/50084
Telefax: 08821/59190

Gefertigt am: 30.01.1995
Geändert am: 07.06.1995
Geändert am: 10.08.1995