





Anlage 1
zur
Ortsgestaltungssatzung 28. APR. 2014
der Gemeinde Bad Bayersoien vom

**Engeres Gemeindegebiet
Ortsbereich Bad Bayersoien**

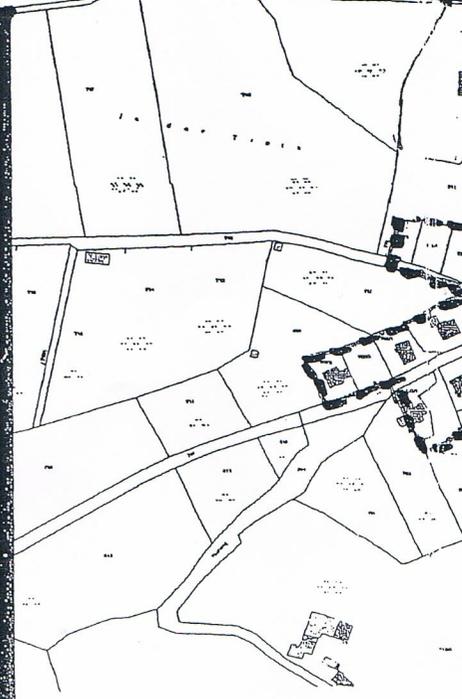

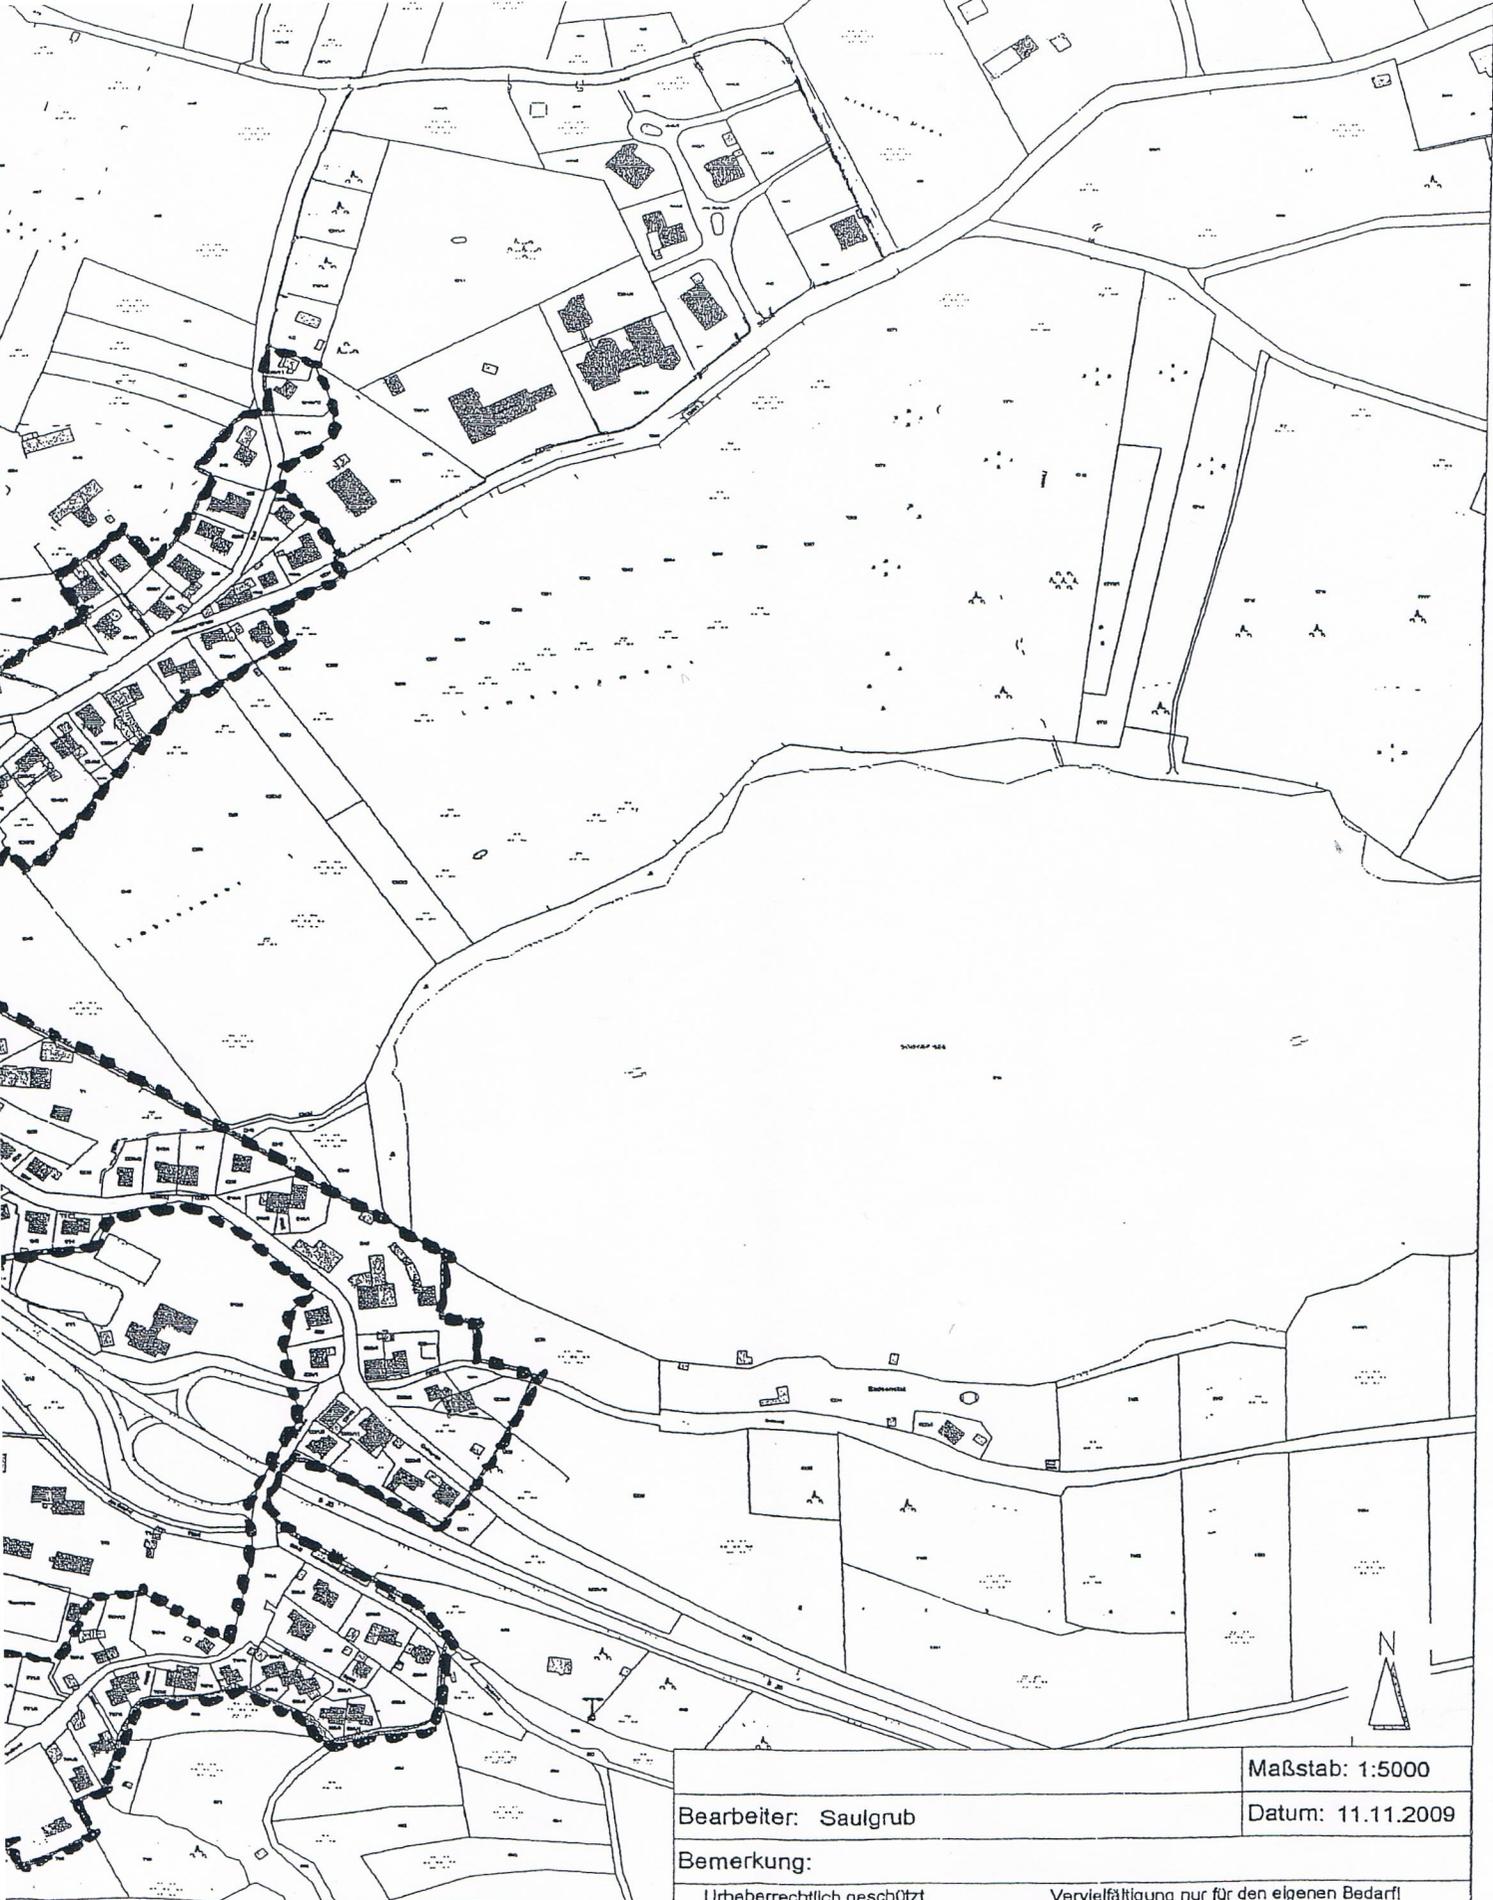

| | |
|-----------------------------|--|
| | Maßstab: 1:5000 |
| Bearbeiter: Saulgrub | Datum: 11.11.2009 |
| Bemerkung: | |
| Urheberrechtlich geschützt. | Vervielfältigung nur für den eigenen Bedarf! |